


OGRODZENIE PANELOWE 2m + PIŁKOCHWYT 1m

SKALA 1: 25

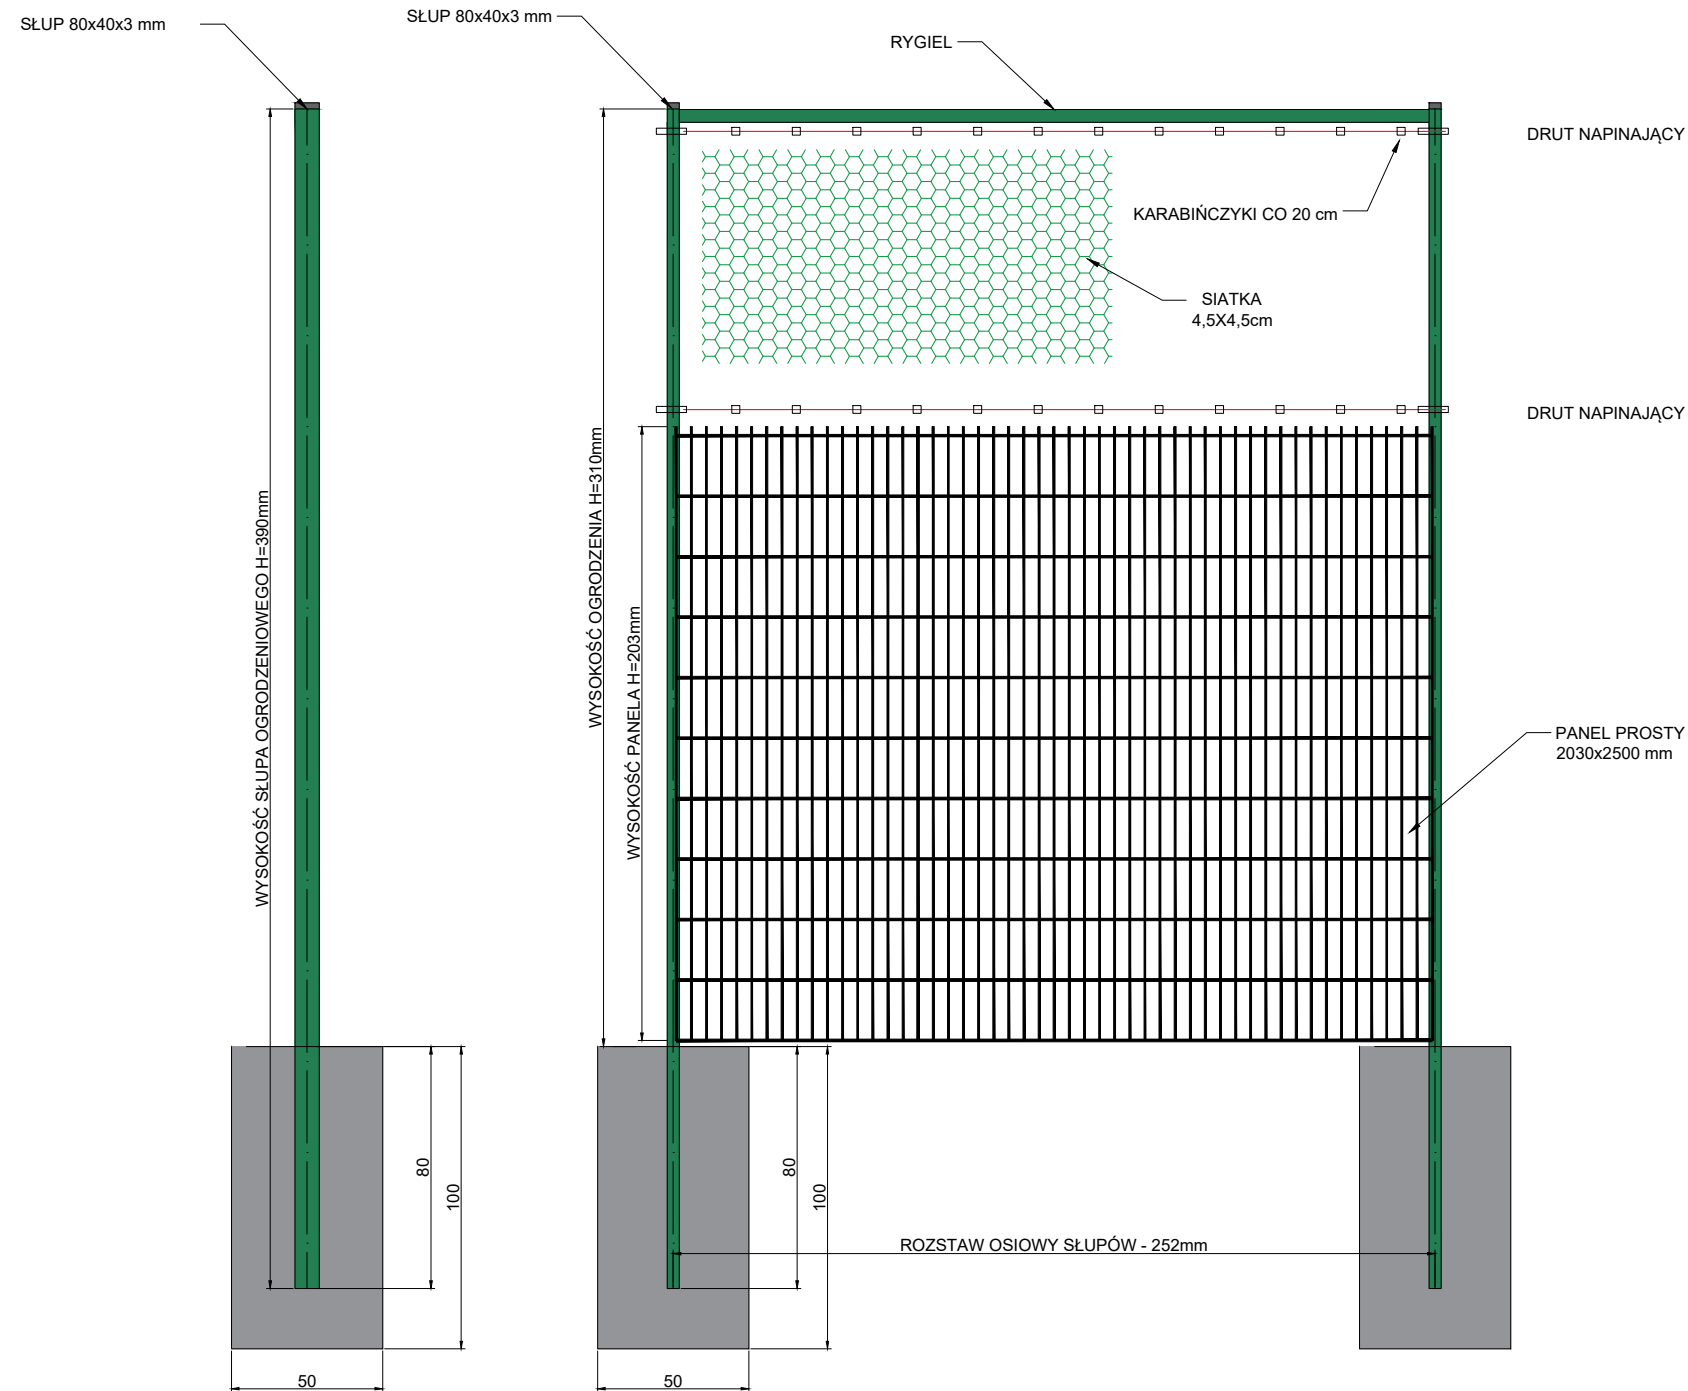

KONSTUKCJA:

1. Słupy o wymiarach 80x40x3 mm i długości całkowitej 390 mm.
2. Rozstaw osiowy słupów 2,52 m.
3. Słupek zabezpieczyć od góry nakładką uniemożliwiającą dostanie się wody do środka słupka.
3. Dla umocnienia konstrukcji projektuje się montaż odkosów przy skrajnych przęsłach oraz rygli górnych na całej długości ogrodzenia.
4. Kolor słupków RAL 6005 (zielony) wg Producenta.
5. Wymiary fundamentów 50x50x100 cm (przy furtce i bramie 60x60x100 cm)
6. Ogrodzenie o wymiarach: H= 310cm, L=51 mb, 2 sztuki.

PANELE:

1. Panele ogrodzeniowe typu 2D o wymiarach 2030x2500mm.
2. Rozmiar oczka siarki 50x200 mm. Pręty o średnicy 8/6/8 mm.
3. Kolor siarki RAL 6005 (zielony) wg Producenta.

PIŁKOCHWYT Z SIATKI PP:

1. Siatka PP. Grubość sznurka siatki 3 mm, kolor zielony.
2. Rozmiar oczka siatki 45x45 mm.
3. Druty napinające co 100 cm w 2 rzędach fi 3,5mm.
4. Mocowanie siatki specjalnymi zaczepami na drutach napinających co 20 cm.

INWESTOR	SZKOŁA PODSTAWOWA NR 31 ul. Chyłońska 227 81-007 Gdynia					
JEDNOSTKA PROJEKTOWA	 "INDOM" Mieczysław Tkaczyk ul. Ogrodowa 5, 80-297 Banino					
TEMAT	Przebudowa boiska na terenie Szkoły Podstawowej nr 31 przy ul. Chyłońskiej w Gdyni. Gdynia, ul. Chyłońska 227, dz. nr 1989,1998, 2002; obręb Cisowa					
PROJEKTOWAŁ	mgr inż. arch. Olga Zabulewicz		upr. nr 528/POOKK/2012 PO-1238			
DATA		PODPIS				
OPRACOWAŁ	mgr inż. arch. Magdalena Roszkowska					
RYSUNEK	OGRODZENIE PANELOWE H=2m + PIŁKOCHWYT H=1m					
	DATA	FAZA	BRANŻA	SKALA	FORMAT	NR RYSUNKU
	CZERWIEC 2018	DOK. PROJEKT.	ARCH.	1:25	A3	08